




PORĘCZ

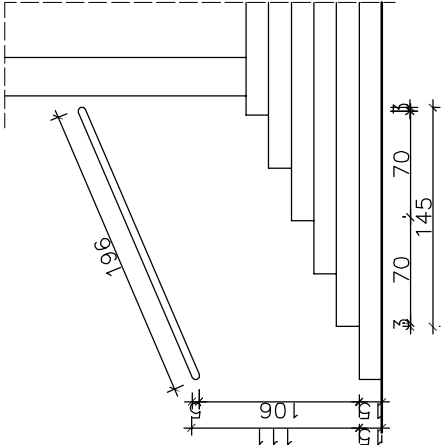


PORĘCZ WEWNĘTRZNA

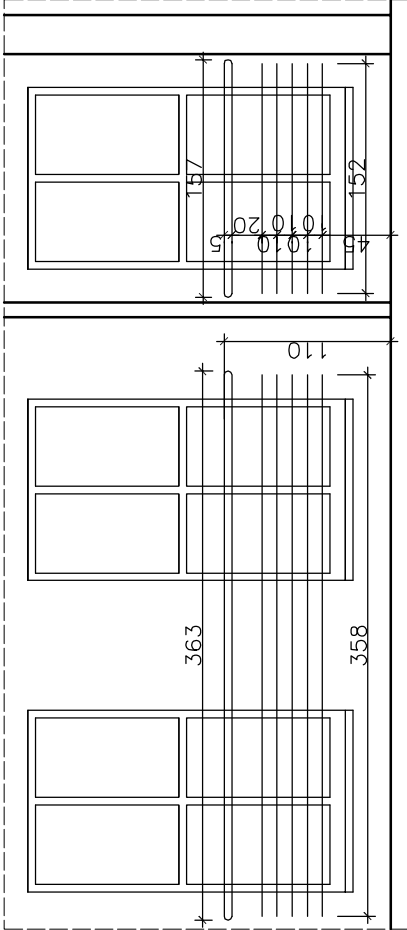


BARIERKA 2szt

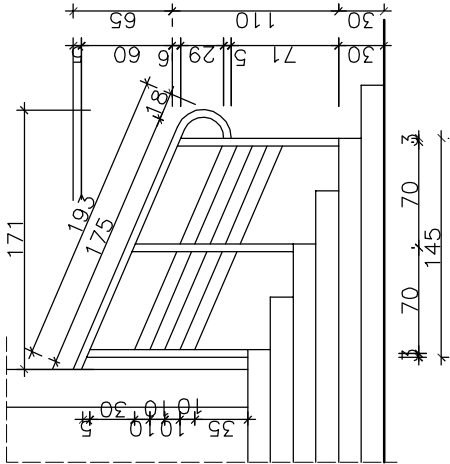


WEWNĘTRZNA PORĘCZ PRZY POCHYLNI

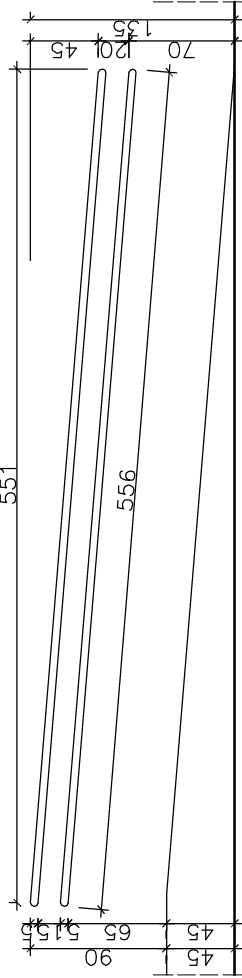

ZEWNĘTRZNA BARIERKA PRZY POCHYLNI – ROZWINIĘCIE

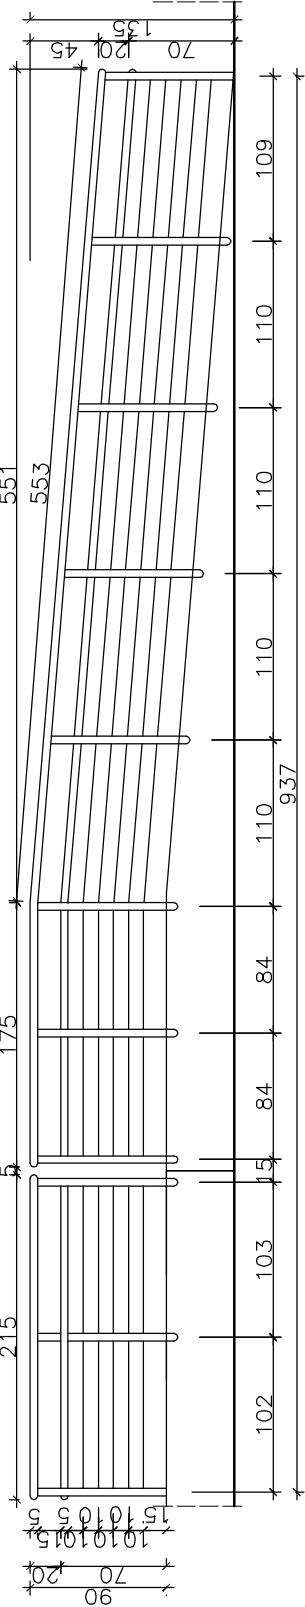

ELEMENTY
STAŁOWE

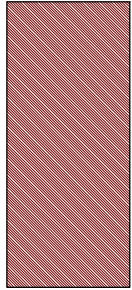

RAL 3009

''INWEST-BUD'' Przedsiębiorstwo Projektowo-Budowlane <i>mgr inż. arch. Jerzy STAWOWCZYK</i> 43-502 CZECHOWICE-DZIEDZICE ul. Niepodległości 48 , tel. 214-41-00 NIP 652 000 26 52			
TEMAT :Sala gimnastyczna		DATA :	06-2008
ADRES :ul.Miłardowska 46, dz.nr 5145/6		SKALA :	1:50
ZESTAWIENIE ŚLĄDKI -projekt		AUTOR PROJEKTU : mgr inż. arch. Jerzy Stawowczyk OPRACOWAŁA : mgr inż.arch. Weronika Stawowczyk SPRAWDZIŁ : mgr inż.arch. Krzysztof Nowak	
NIP 652 000 26 52			
NINIEJSZY PROJEKT CHRONIONY JEST PRAWAMI AUTORSKIMI WSZELKIE ZMIANY WYMAGAJĄ ZGODY AUTORA PROJEKTU			