ZEST.STOLARKI OKIENNEJ

Lp.	1	2	3	4	5
Rodzaj wyrobu	STOL.ALUMINIOWA RAL 5023 DWUSZYBOWA JEDNORAMOWA				
Symbol	01A	01B	02	06	03
Schemat	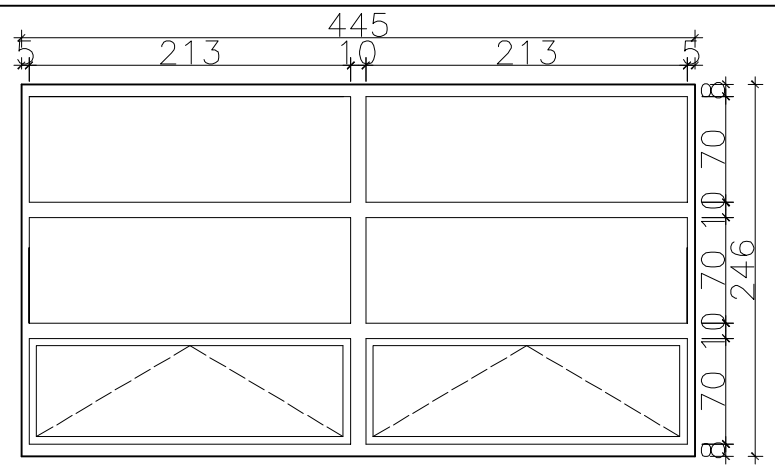	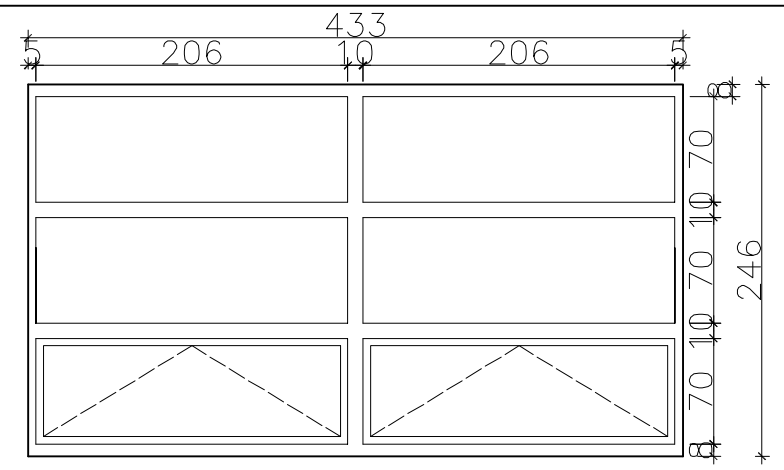	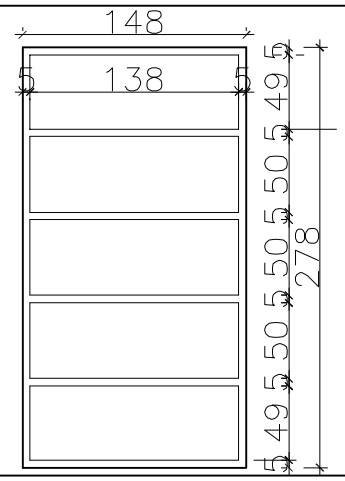	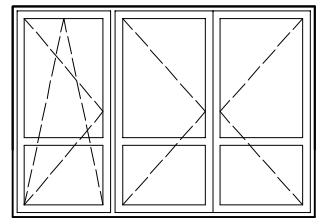	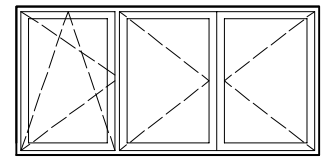
Wymiar w świetle osciezy	4450x2500	4330x2500	1500x2800	2000x1500	2000x1000
Wymiar zewn. okna	4450x2460	4330x2460	1480x2780	1980x1480	1980x980
Ilosc wyrobow	2	3	6	3	6

ZEST.STOLARKI OKIENNEJ

Lp.	6	7	8	9
Rodzaj wyrobu	STOL.ALUMINIOWA DWUSZYBOWA JEDNORAMOWA			
Symbol	05	04	08	07
Schemat	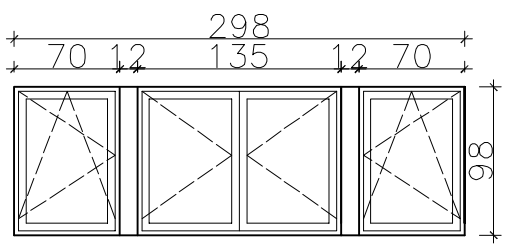	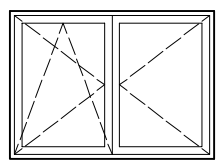	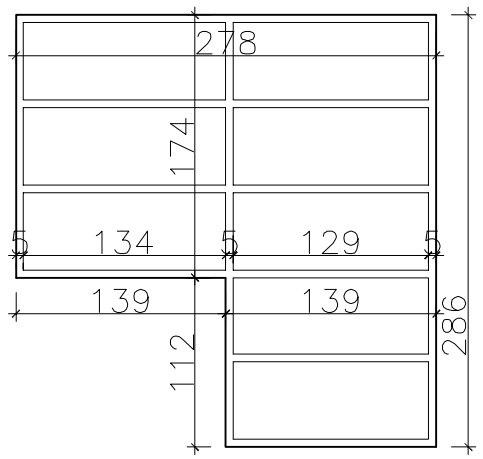	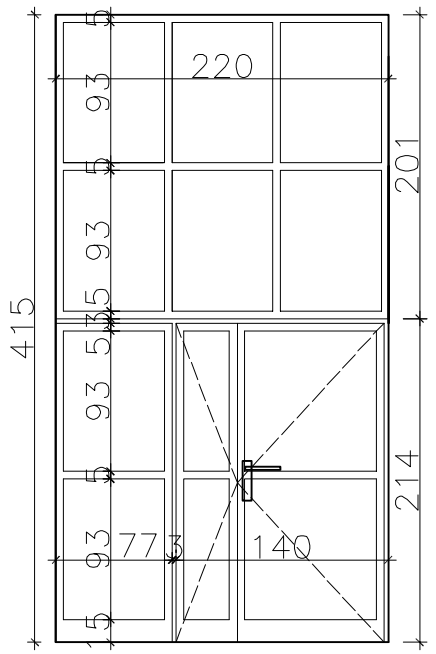
Wymiar w świetle osciezy	3000x1000	1350x1000		
Wymiar zewn. okna	2980x980	1330x980		
Ilosc wyrobow	1	2	1	1

''INWEST–BUD''
Przedsiebiorstwo Projektowo–Budowlane
mgr inz. arch. Jerzy STAWOWCZYK
43–502 CZECHOWICE–DZIEDZICE
ul. Niepodległości 48 , tel. 214–41–00
NIP 652 000 26 52

TEMAT : Sala Gimnastyczna	DATA : 12–2007
ADRES : Ligota Gm. Czechowice–Dziedzice ul. Bory 2, dz.nr 1053/4	
ZESTAWIENIE STOLARKI OKIENNEJ–projekt	SKALA : 1:50
AUTOR PROJEKTU : mgr inz. arch. Jerzy Stawowczyk	NR RYS. 14.
OPRACOWAŁA : mgr inż.arch. Weronika Stawowczyk	
SPRAWDZIŁ : mgr inż.arch. Krzysztof Nowak	

NINIEJSZY PROJEKT CHRONIONY JEST PRAWAMI AUTORSKIMI
WSZELKIE ZMIANY WYMAGAJĄ ZGODY AUTORA PROJEKTU