


MIEJSCOWY PLAN ZAGOSPODAROWANIA PRZESTRZENNEGO
 CZĘŚCI OBSZARU GMINY CZECHOWICE - DZIEDZICE
 OBEJMUJĄCEJ DZIAŁKĘ NR 3122/115 POŁOŻONĄ
 PRZY UL. JUNACKIEJ - (PLAN 23).

RYSUNEK PLANU NR 1
 - skala 1 : 2 000

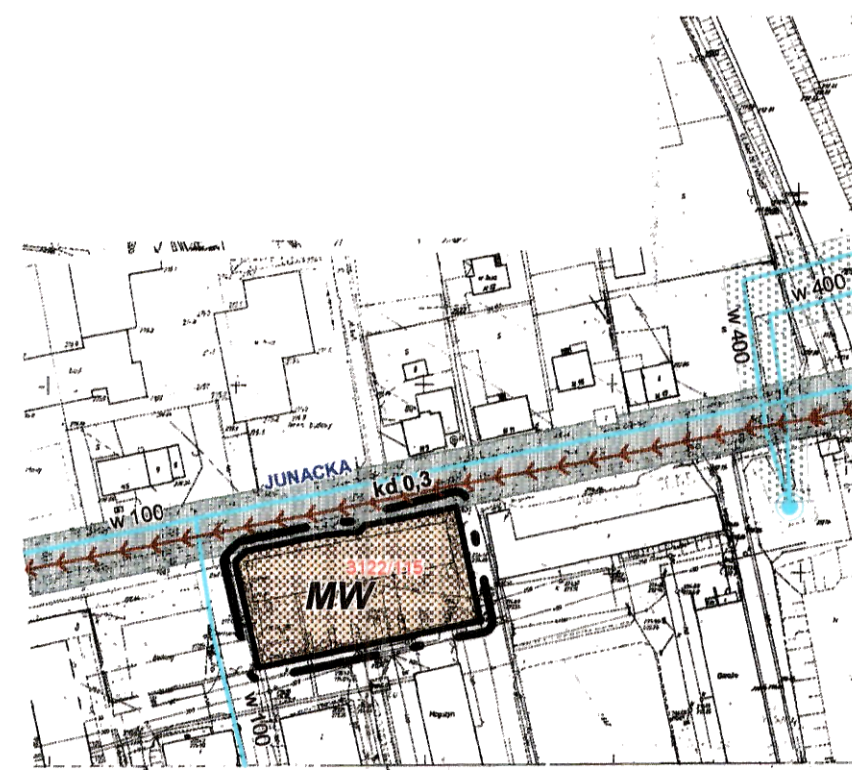

OZNACZENIA:

- granica opracowania planu
- linie rozgraniczające tereny o różnych funkcjach i różnych zasadach zagospodarowania
- podział własnościowy z oznaczeniem numeru nieruchomości
- tereny komunikacji (ulice, drogi)

SYMBOLE PRZEZNACZENIA TERENU

- tereny zabudowy mieszkaniowej wielorodzinnej

ELEMENTY INFRASTRUKTURY TECHNICZNEJ

- istniejący wodociąg
- wodociąg istn. o przekroju powyżej 250 ze strefą ochronną
- zbiornik wodny
- istniejąca kanalizacja

PLAN AUTORSKA PRACOWNIA URBANISTYCZNA, Katowice ul. Barbary 21a
 MIEJSCOWY PLAN ZAGOSPODAROWANIA PRZESTRZENNEGO CZĘŚCI OBSZARU GMINY
 CZECHOWICE - DZIEDZICE OBEJMUJĄCEJ DZIAŁKĘ NR 3122/115 POŁOŻONĄ
 PRZY UL. JUNACKIEJ - (PLAN 23).

RYSUNEK PLANU NR 1 - PLANSZA PODSTAWOWA		załącznik do Uchwały Nr <u>XVII/173/03</u> z dnia <u>09.12.2003</u>
Główny projektant : mgr inż. arch. B. Chaber	Opracowanie : mgr inż. arch. L. Koźbielak tech. arch. K. Szymała	skala 1 : 2000 Egz. nr <u>5</u>