



Załącznik nr 1 do uchwały nr XLIV/475/18 Rady Miejskiej w Czechowicach-Dziedzicach z dnia 25 stycznia 2018 r.



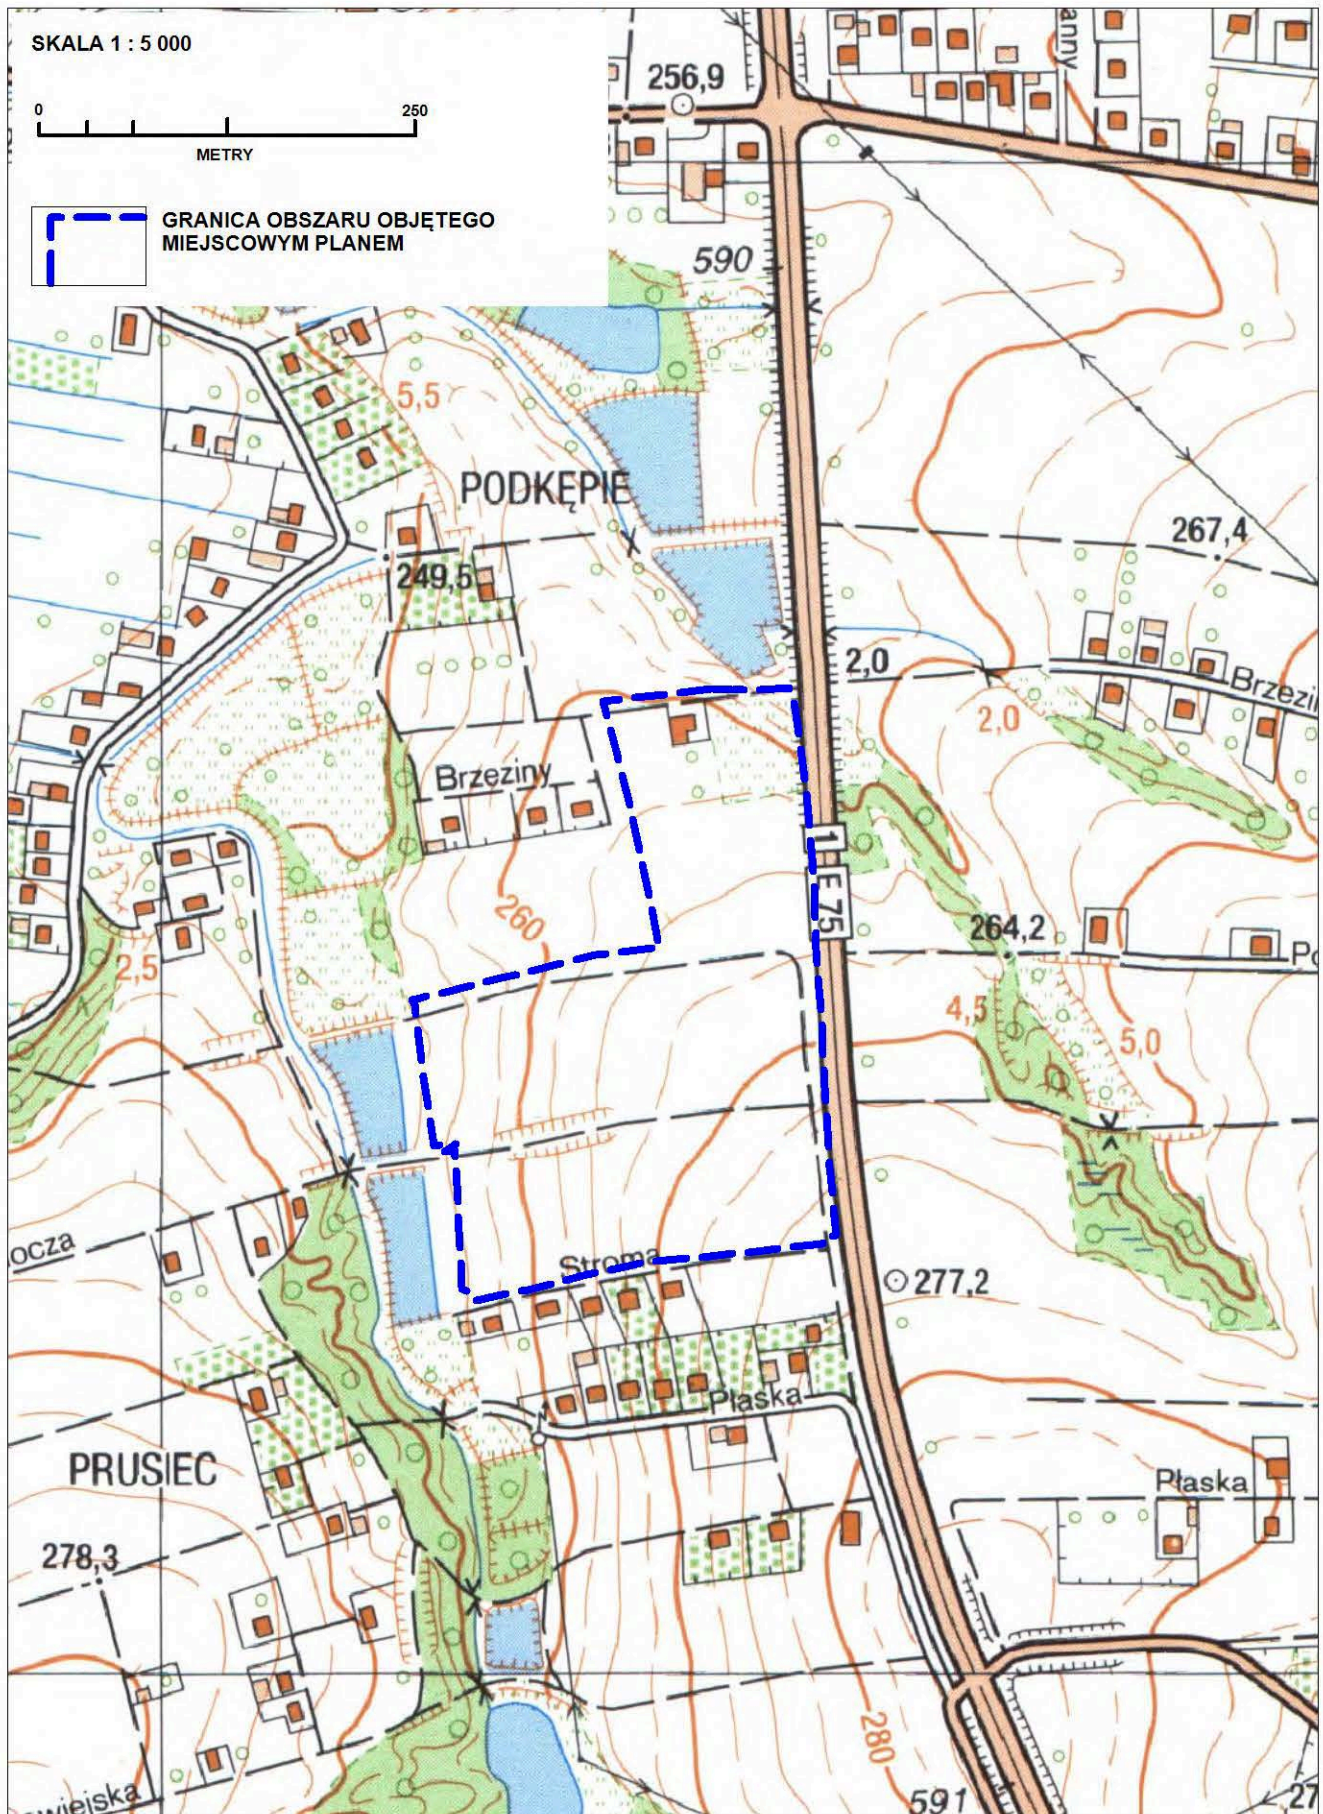


Załącznik nr 2 do uchwały nr XLIV/475/18 Rady Miejskiej w Czechowicach-Dziedzicach z dnia 25 stycznia 2018 r.

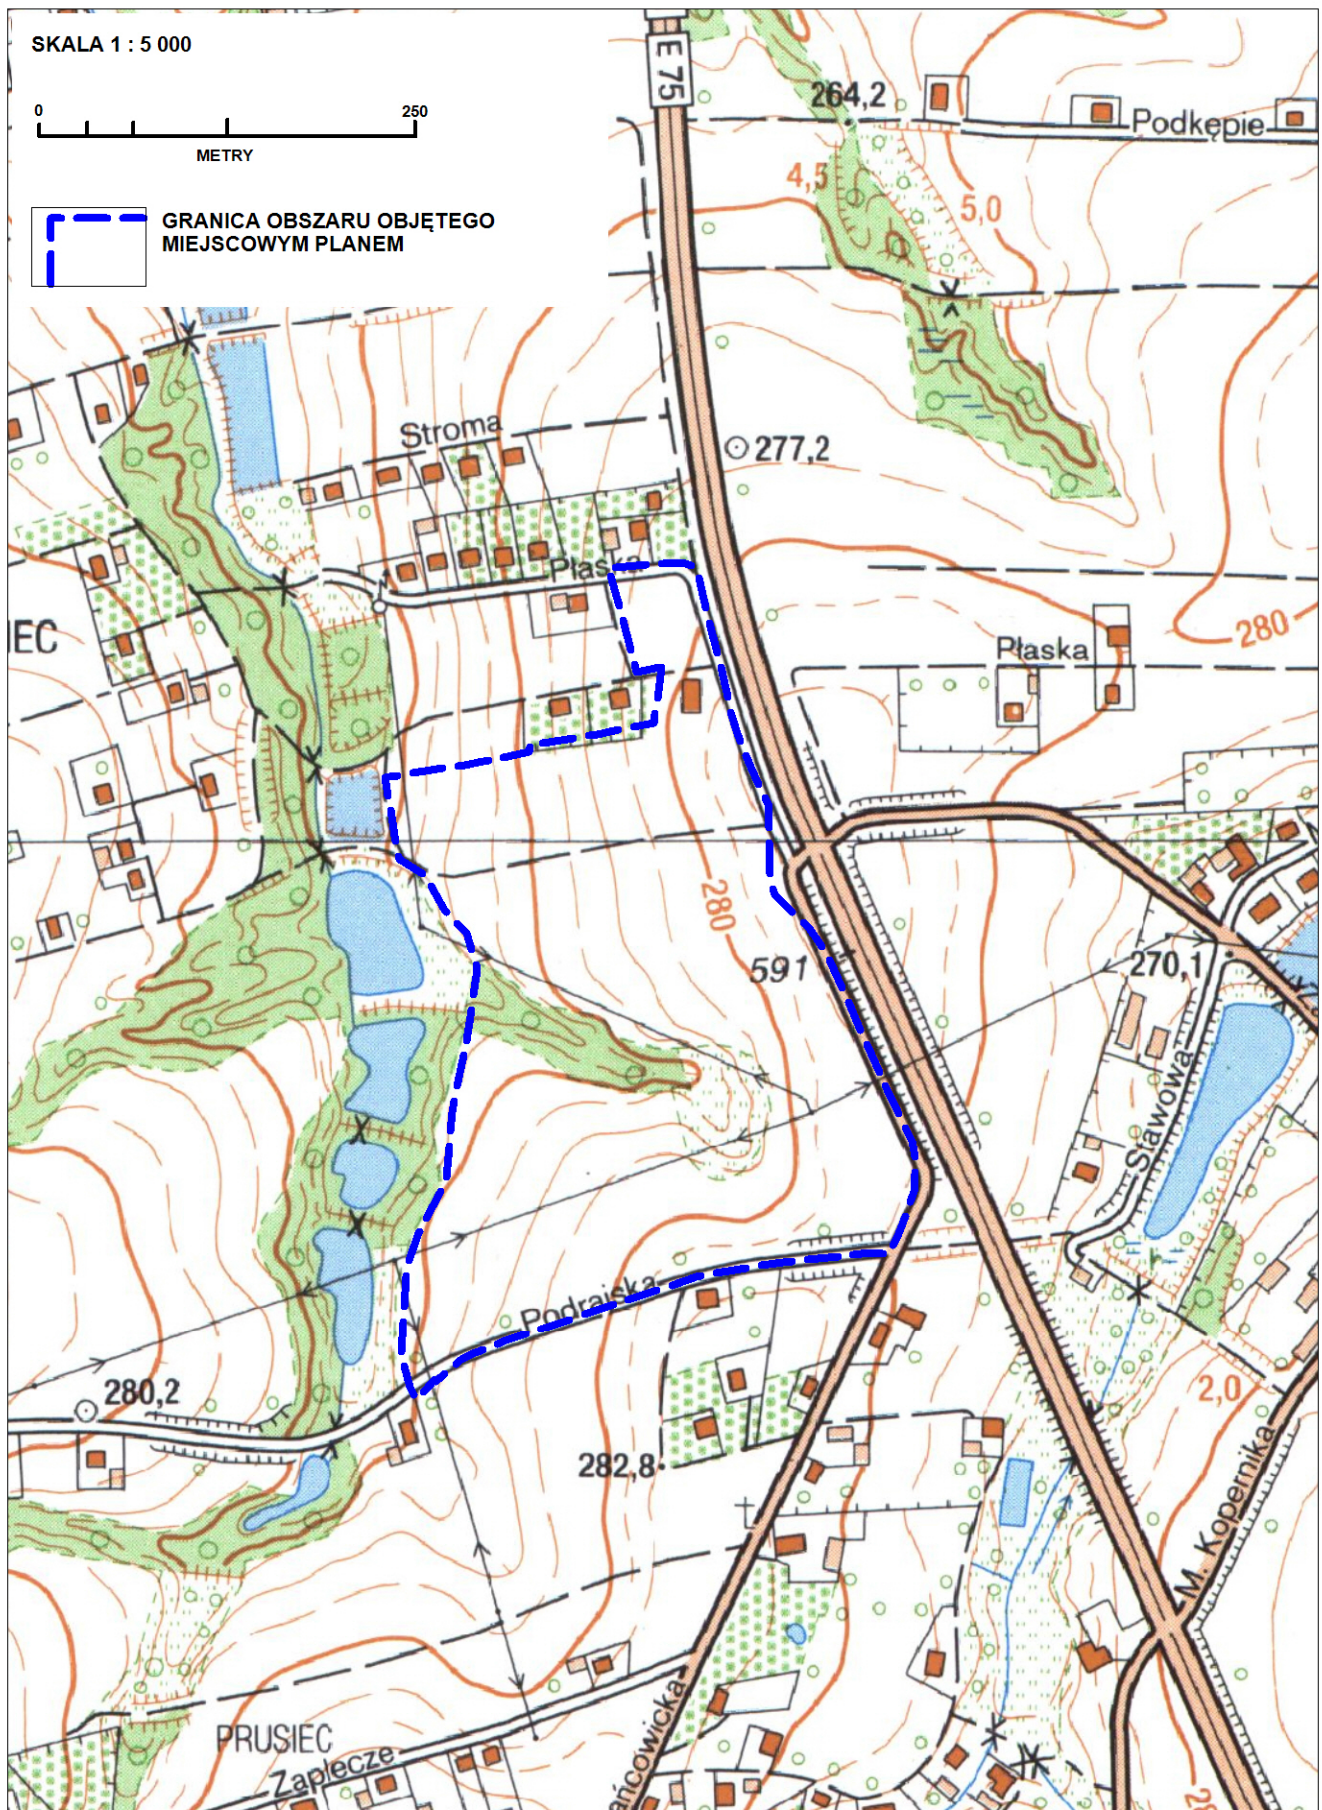




Załącznik nr 3 do uchwały nr XLIV/475/18 Rady Miejskiej w Czechowicach-Dziedzicach z dnia 25 stycznia 2018 r.

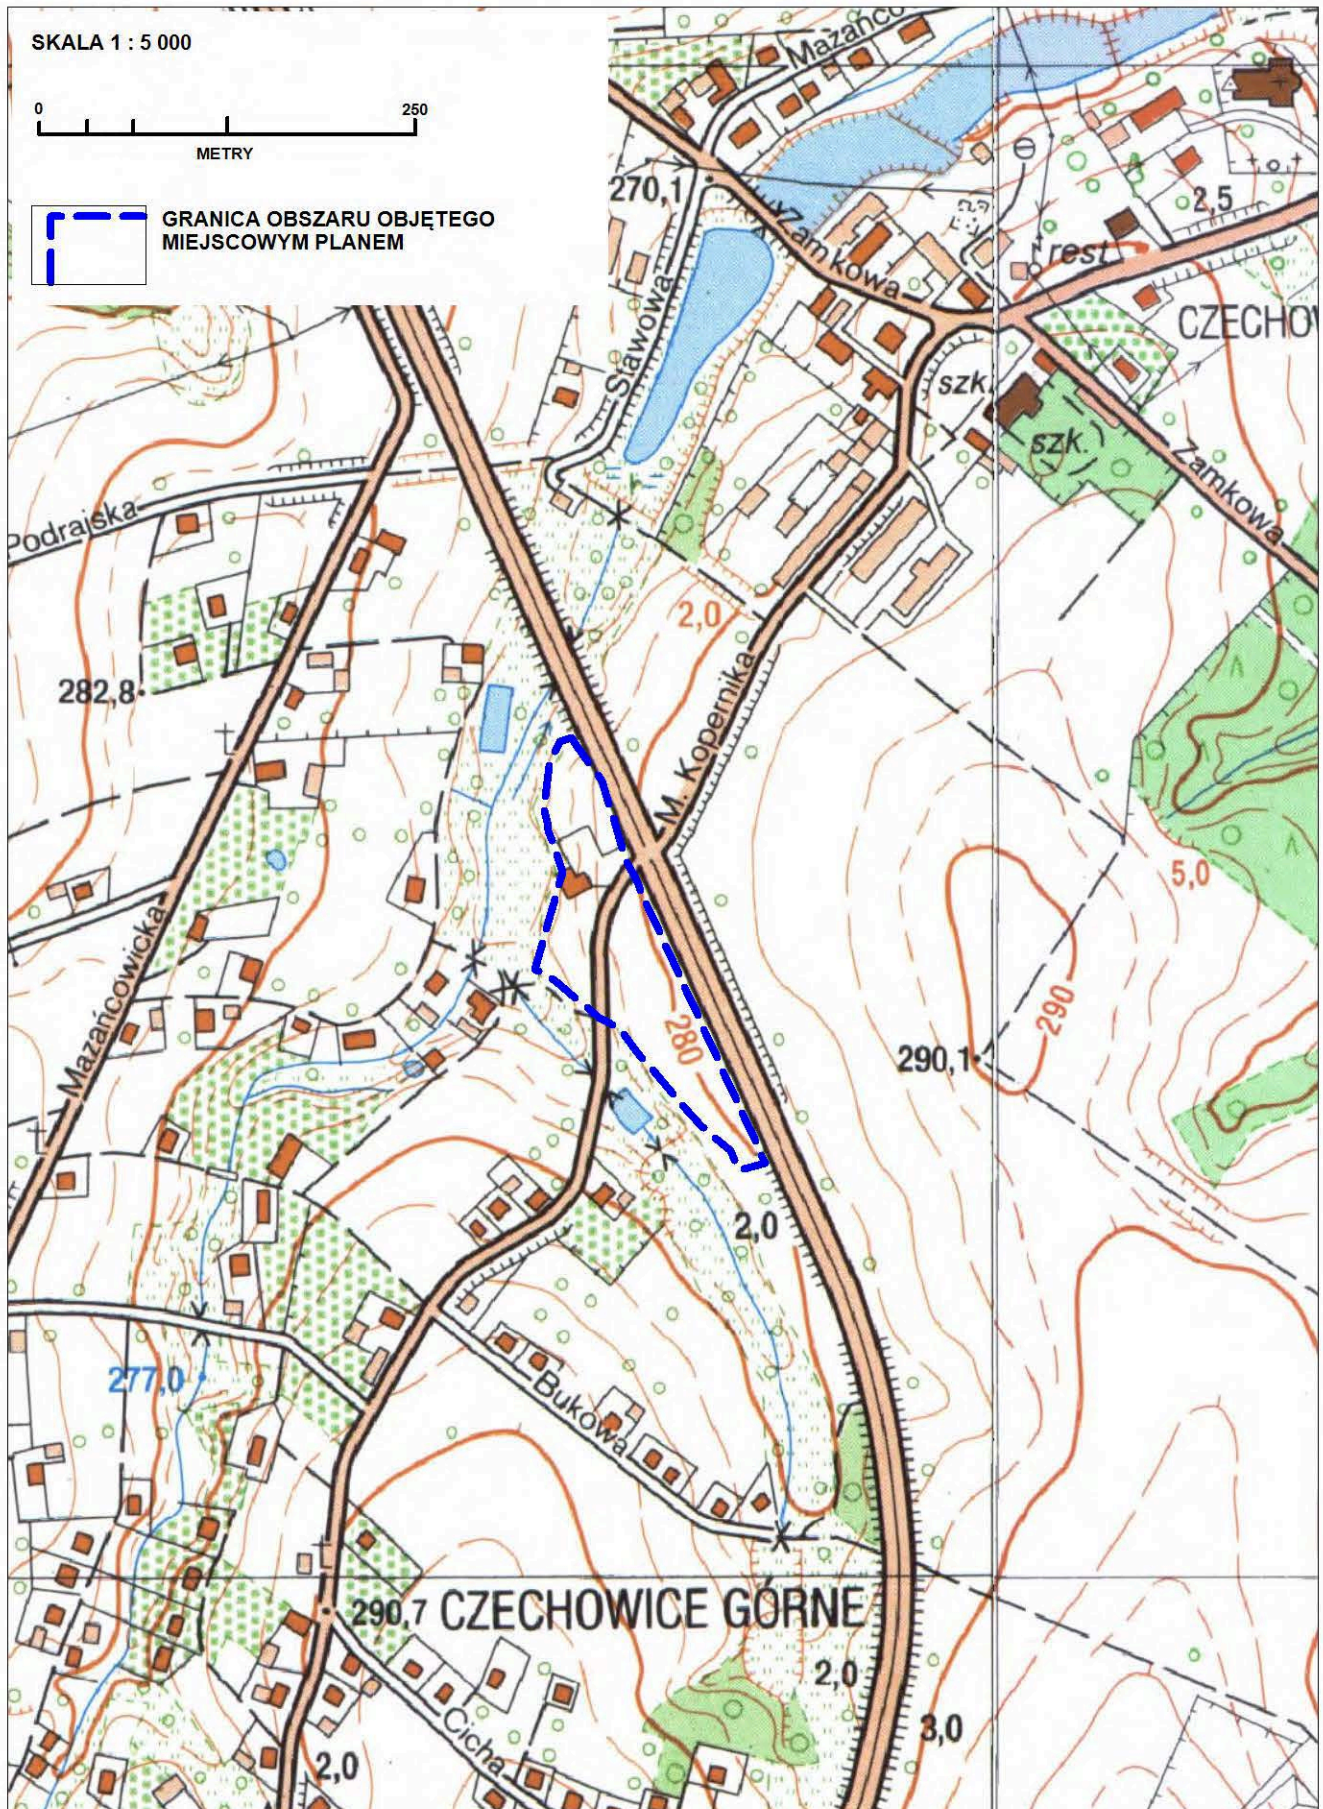



Załącznik nr 4 do uchwały nr XLIV/475/18 Rady Miejskiej w Czechowicach-Dziedzicach z dnia 25 stycznia 2018 r.

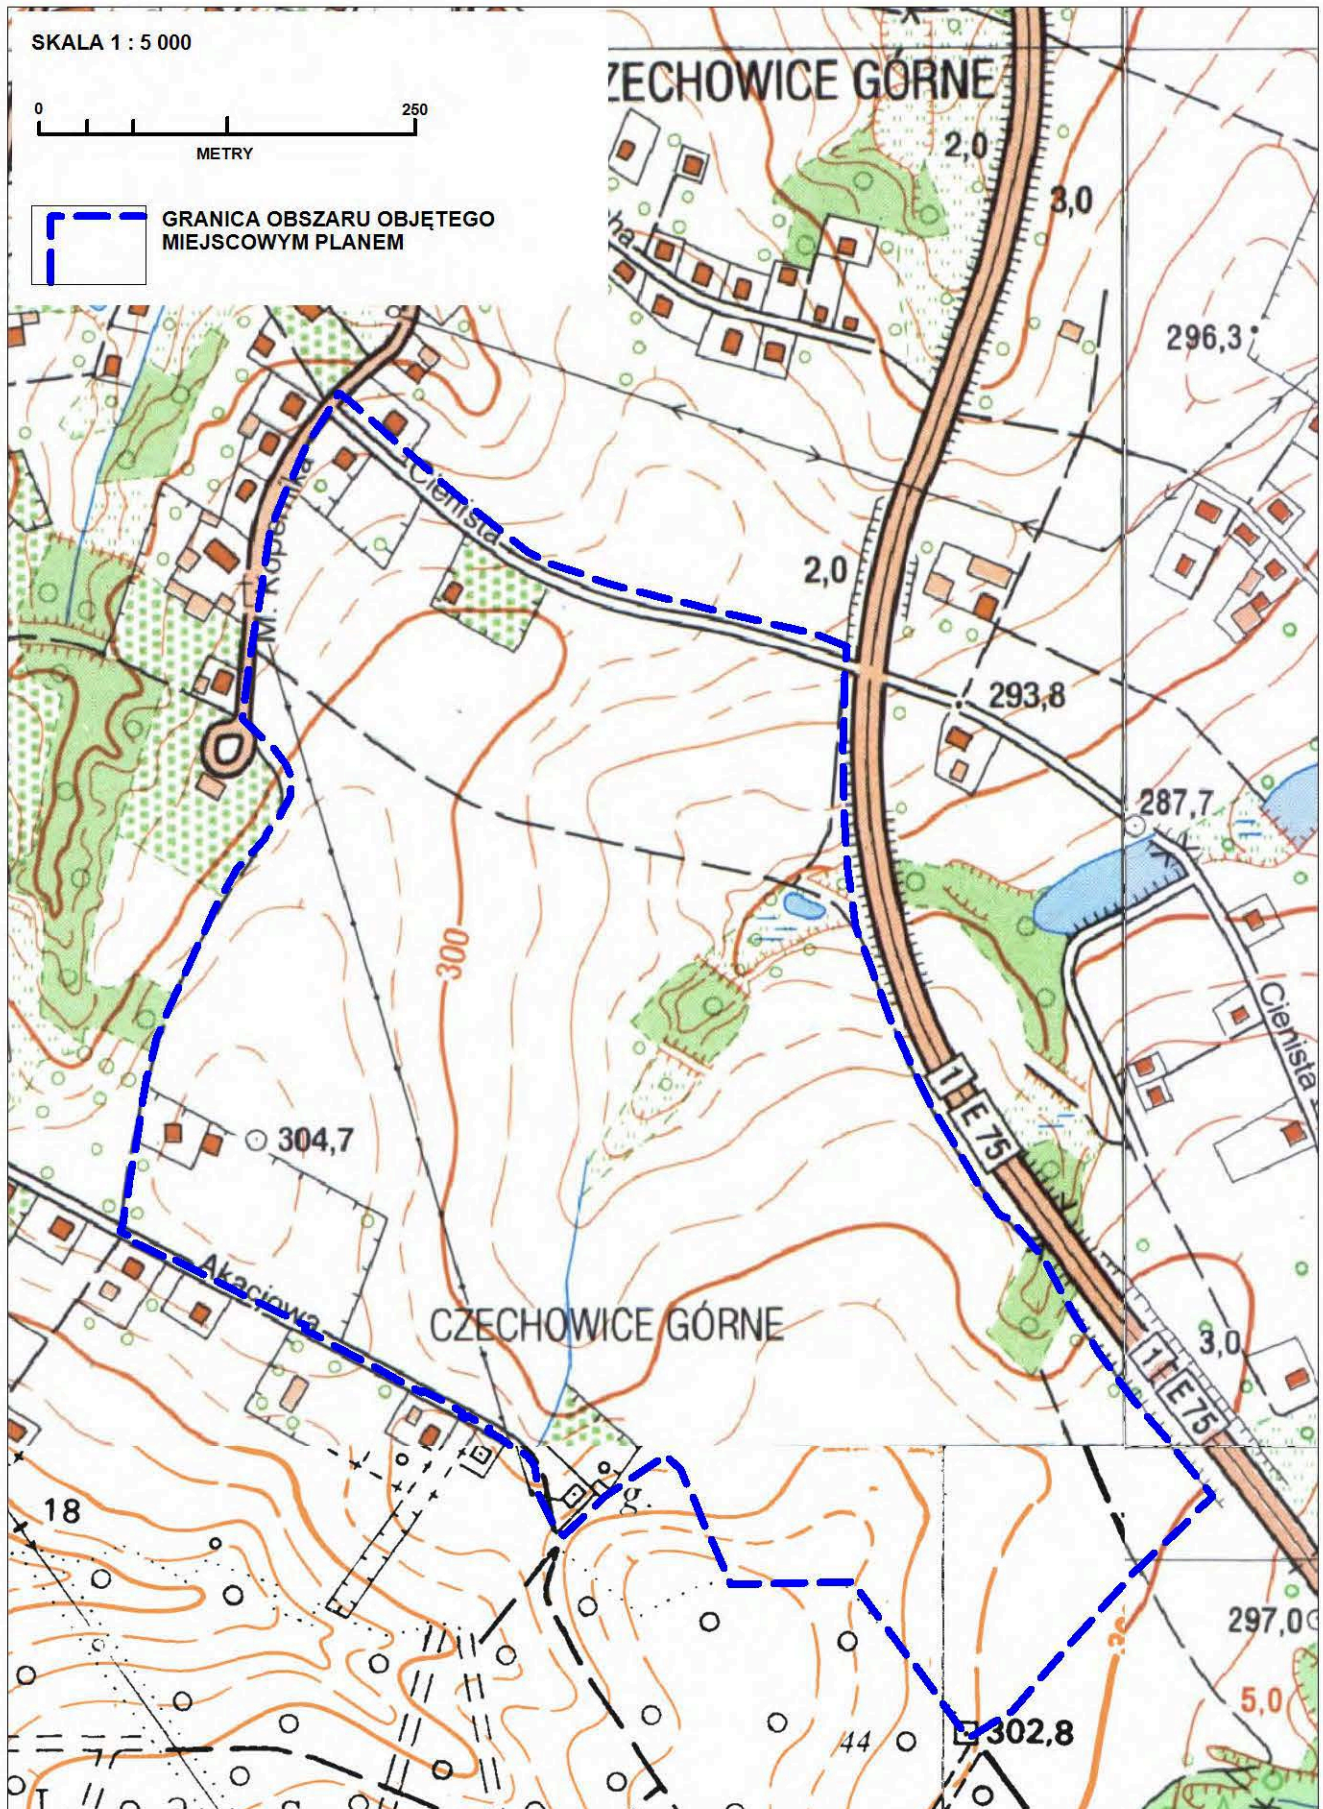



Załącznik nr 5 do uchwały nr XLIV/475/18 Rady Miejskiej w Czechowicach-Dziedzicach z dnia 25 stycznia 2018 r.

